



COMUNE DI GENZANO DI ROMA

Assessorato all'Urbanistica - Tutela Ambientale - Qualità del Territorio


PIANO PER IL RESTAURO E PER IL COLORE DEI FRONTI EDILIZI DELL'INSEDIAMENTO STORICO

PROVINCIA DI ROMA

VI SETTORE - URBANISTICA E TUTELA AMBIENTALE

PREFIGURAZIONE PROGETTUALE DEL RESTAURO -
rapp. 1/100

VIA MARCO MOSCATO da n°52- a 64, Part. n°388

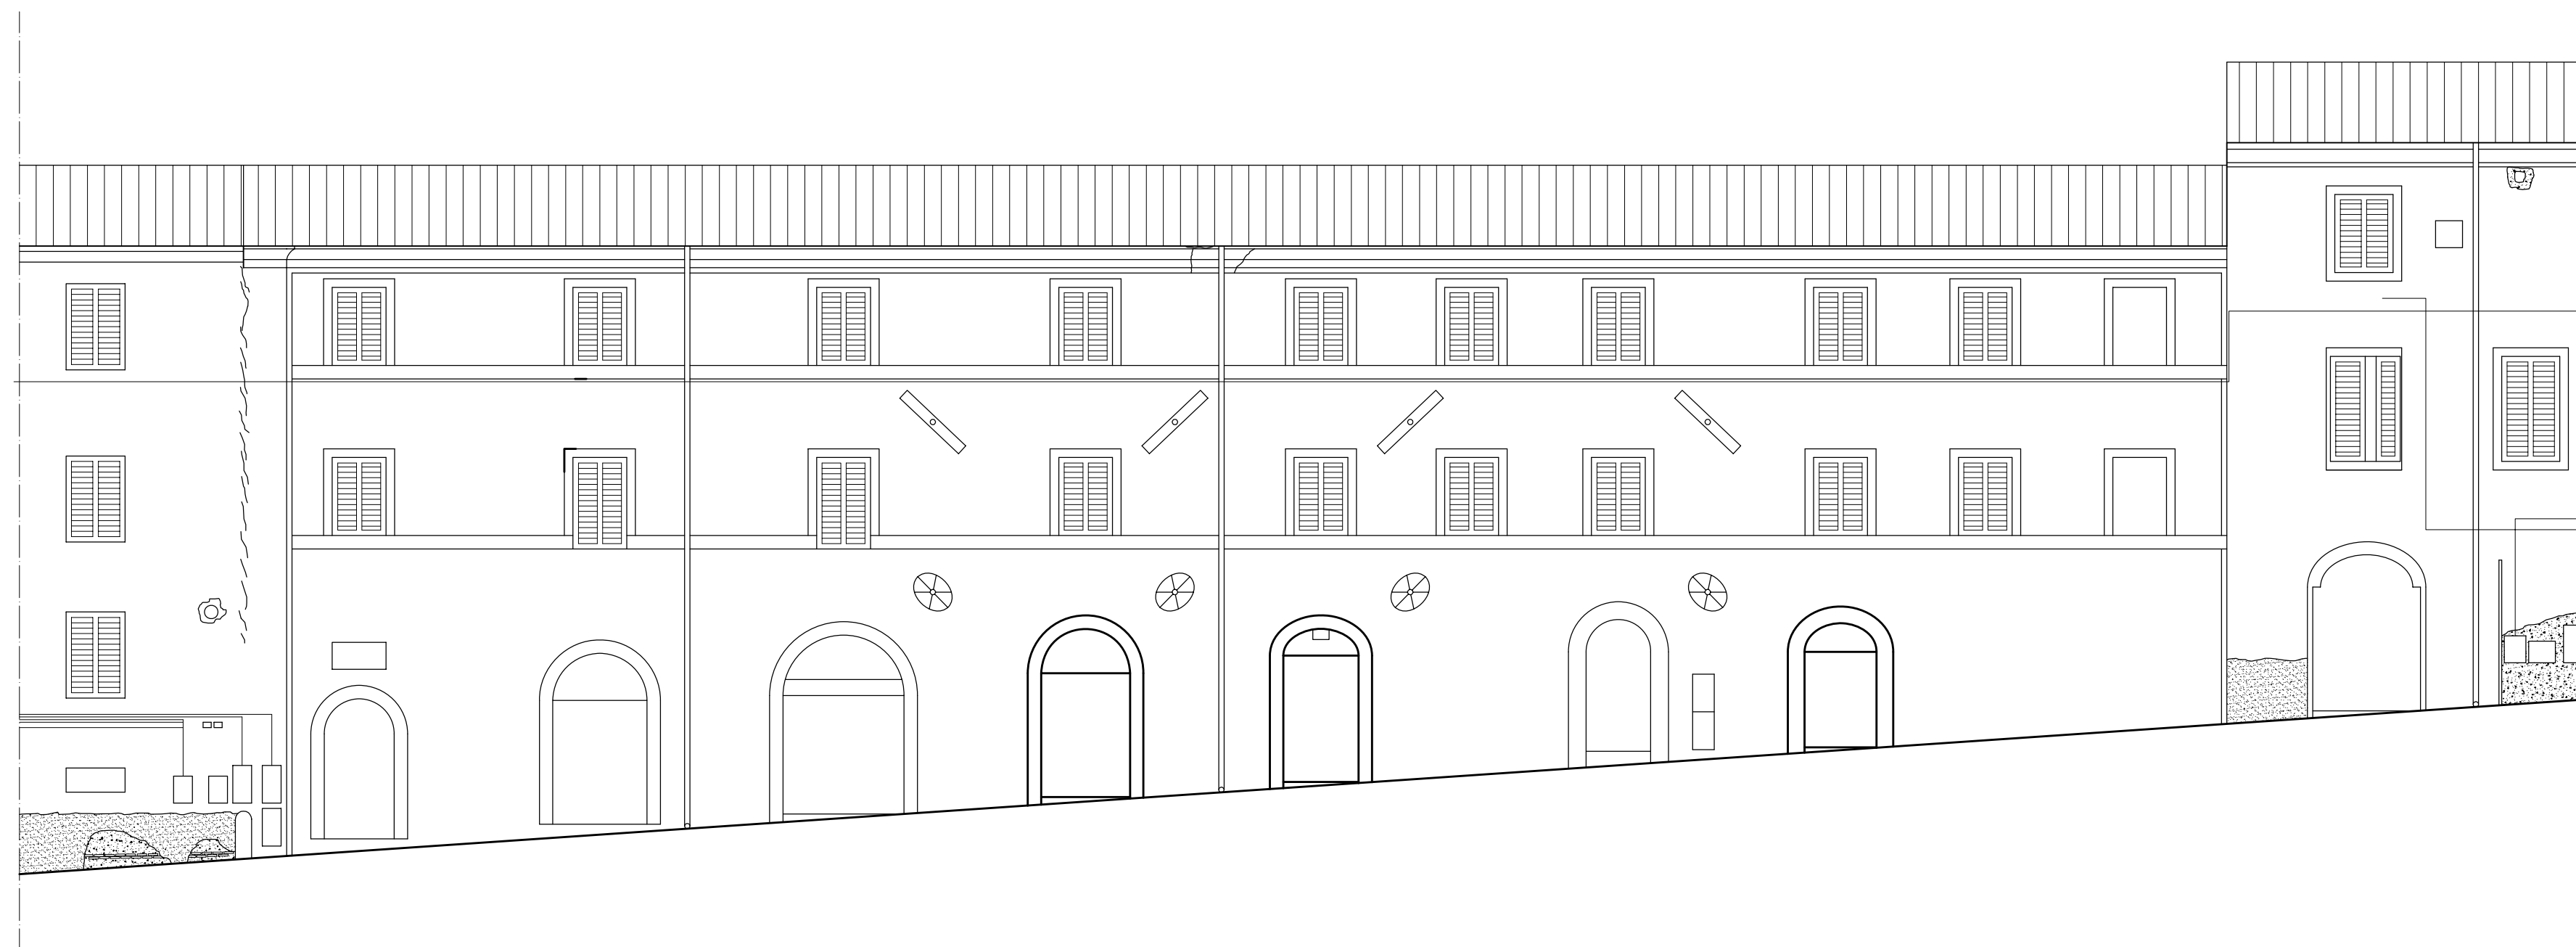

0 1 2 3 4 5